


# RIA DO BURGO

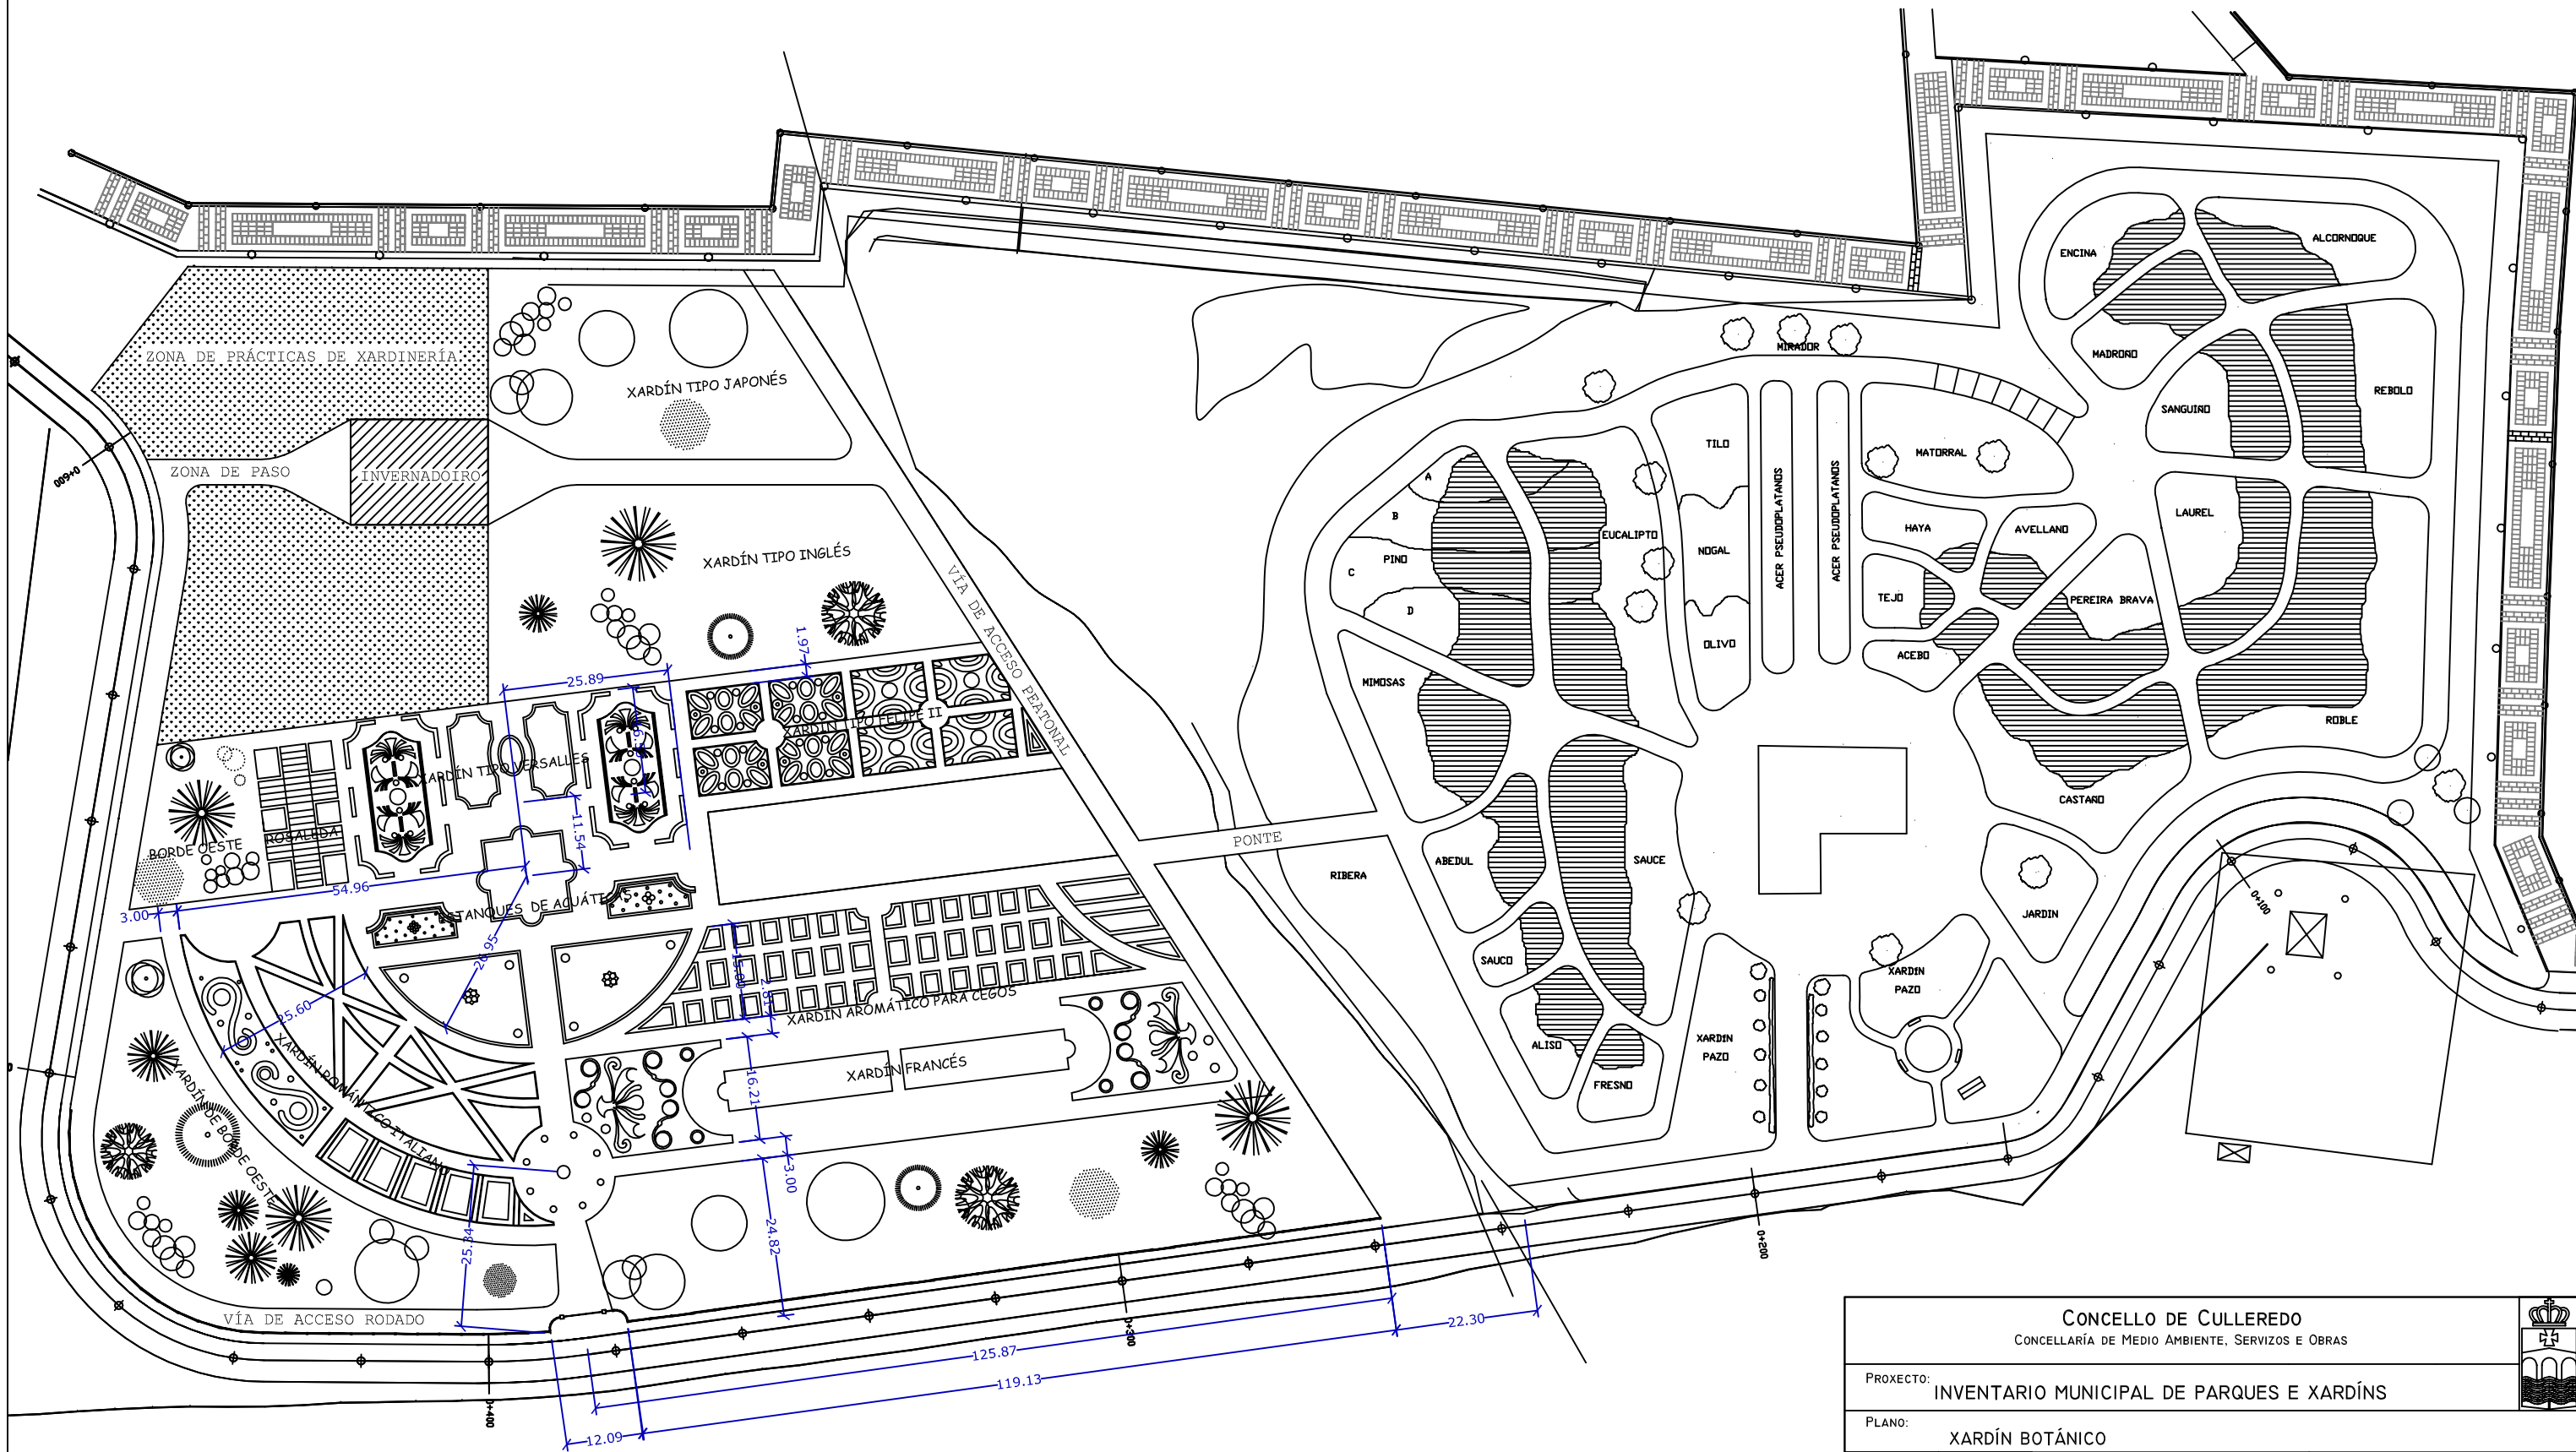

SUPERFICIE AXARDINADA 37.365,47m<sup>2</sup>  
 SUPERFICIE XABRE 9.745,46m<sup>2</sup>

CONCELLO DE CULLEREDO CONCELLARÍA DE MEDIO AMBIENTE, SERVIZOS E OBRAS			
PROXECTO: INVENTARIO MUNICIPAL DE PARQUES E XARDÍNS			
PLANO: XARDÍN BOTÁNICO			
PQ0103	PLANO NÚMERO: I	ESCALA: 1/1000	DATA: OUTUBRO 2012

TÉCNICOS AO SERVIZO DO CONCELLO:

D<sup>a</sup>. BEATRIZ GOLÁN PARDO  
 ENXEÑEIRA TÉCNICA AGRÍCOLA