

4795670

4795660-


4795650-

4795640-

1795630-

1707000

二〇一〇年

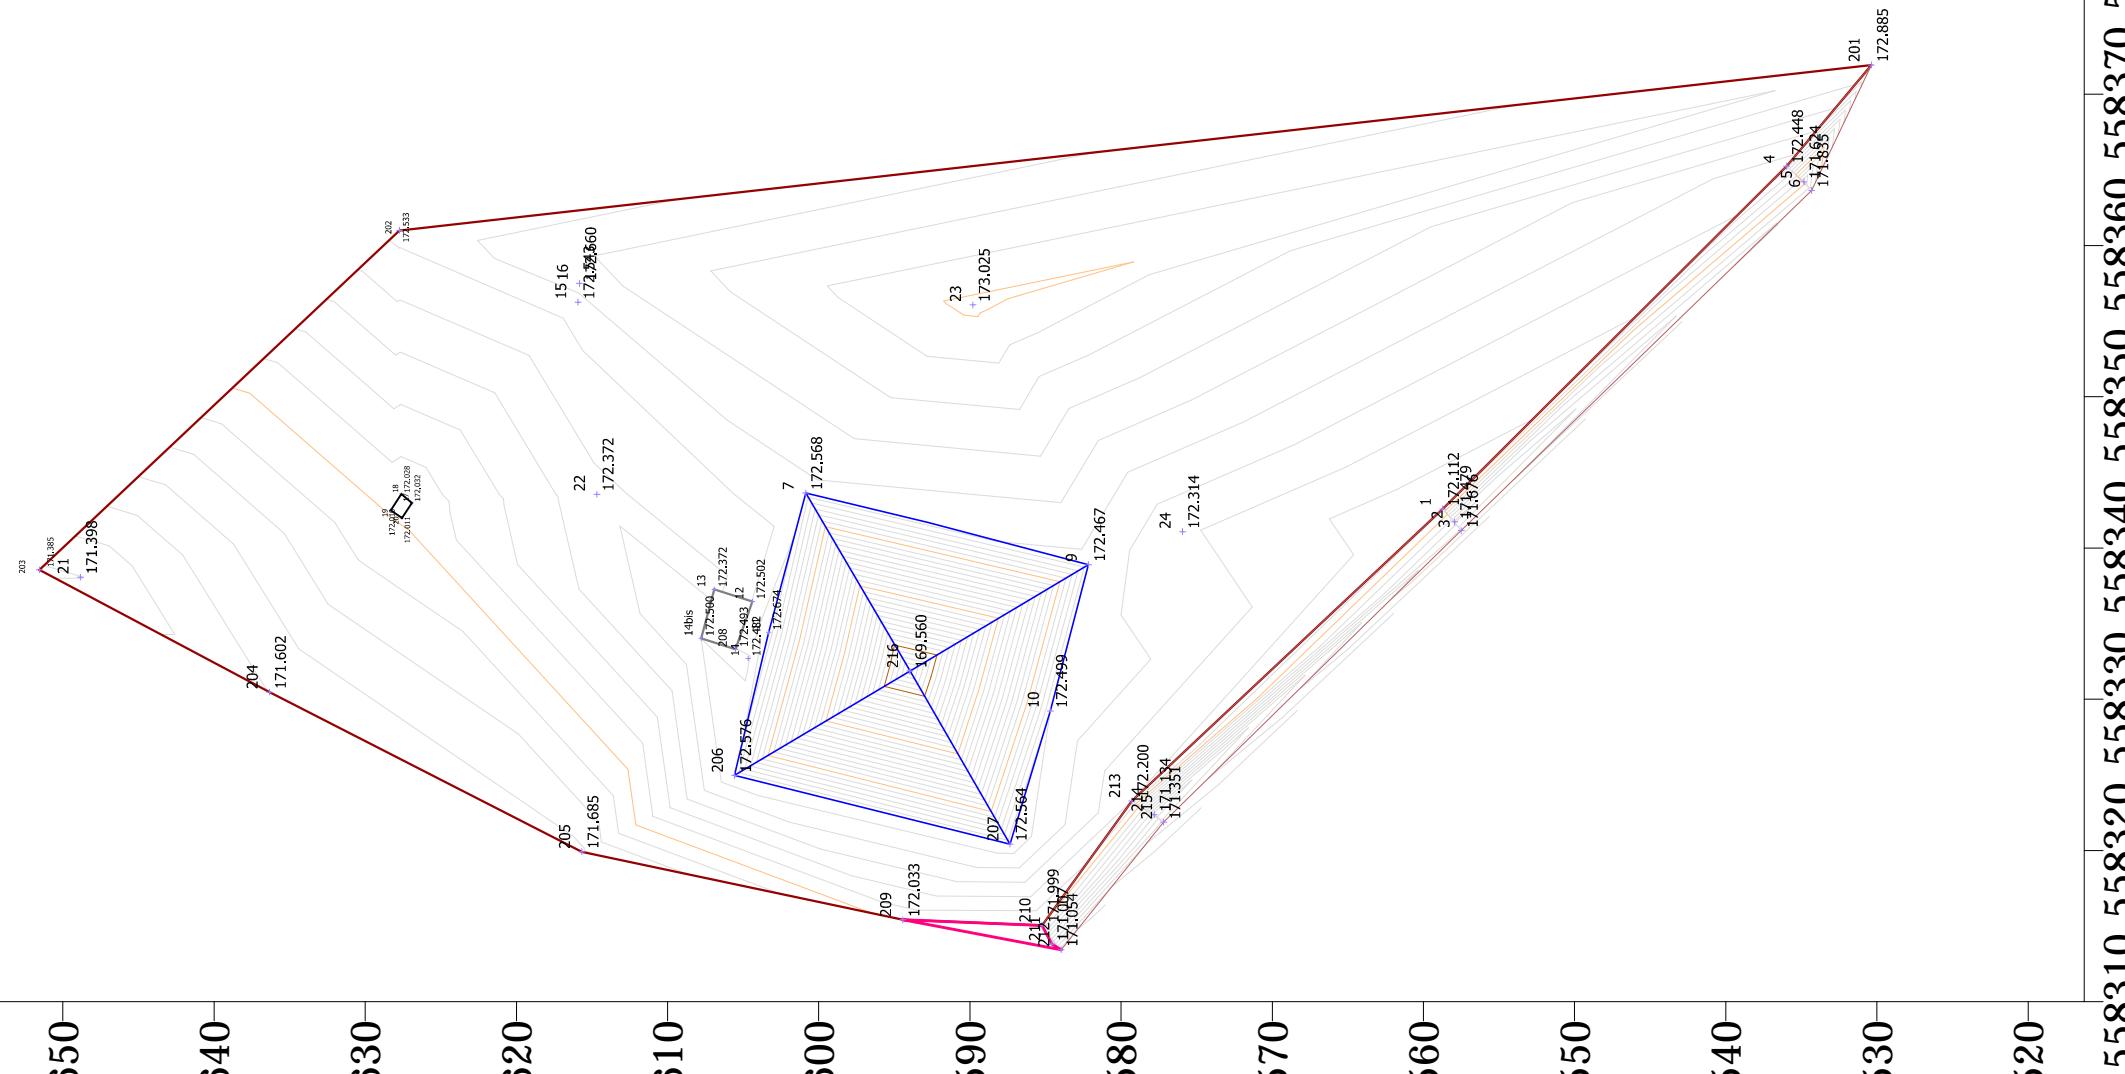

Nombre Alumno	Guillermo Martínez Rey	Centro de Estudios	CFEA GUÍSAMO		
Tipo de Proyecto	REHABILITACIÓN Y EJECUCIÓN	Eacala	1/500	Fecha	1/2/2015
Título del Proyecto	FILTROS CON PLANTAS	Nombre del plano	ACOTACIONES		Nº Plano L04